

Obec Džbánov,
Džbánov 15
566 01 Vysoké Mýto

Ve Džbánově dne 6. 8. 2022

Ve smyslu zákona č. 128/2000 Sb. o obcích § 39 odst. 1 ve znění
pozdějších předpisů předkládá Obec Džbánov

záměr

pronajmout obecní pozemky

p. č. 697, 765/34, 1217/18

pro účely výstavby silnice D35, úsek Džbánov - Litomyšl

Pronajímatel: Ředitelství silnic a dálnic ČR, Praha

Pozemky se nachází v katastrálním území Džbánov u Vysokého Mýta, zapsané na listu vlastnictví č. 10001 u Katastrálního úřadu Ústí nad Orlicí.

Přílohou tohoto záměru je výtisk částí katastrální mapy s vyznačením uvedených pozemků.

Občané mohou uplatnit případné námitky, dle § 39 odst.1 zákona č. 128/2000 Sb. o obcích ve znění pozdějších předpisů, na OÚ ve Džbánově do 15 dnů ode dne vyvěšení. K pozdějším námitkám nebude přihlédnuto.

Bližší informace lze získat na OÚ tel. 468003520, email urad@dzbanov.cz

Uvedený záměr bude projednán na zasedání ZO dne 8. 9. 2022

Datum vyvěšení: 8. 8. 2022

Datum sejmutí: 8. 9. 2022


Ing. Ladislav Lisa
starosta obce



INFORMATIVNÍ SITUACE - VÝŘEZ POZEMKŮ

Projekt: D35 Džbánov - Litomyšl, DSP

Zpracoval: AFRY CZ s.r.o., Magistrů, 1275/13, 140 00 Praha 4, IČ 473 07 218

Vlastník/LV: viz příložená tabulka

Kat. úz.: viz příložená tabulka nebo grafika

Měřítko: 1 : 1000





AFRY

Legenda

- dočasný zábor nad 1 rok (nájem pozemku)
- dočasný zábor do 1 roku (nájem pozemku)
- věcné břemeno
- katastrální mapa
- osa projektované trasy a staničení
- porosty ke kácení
- stromy ke kácení



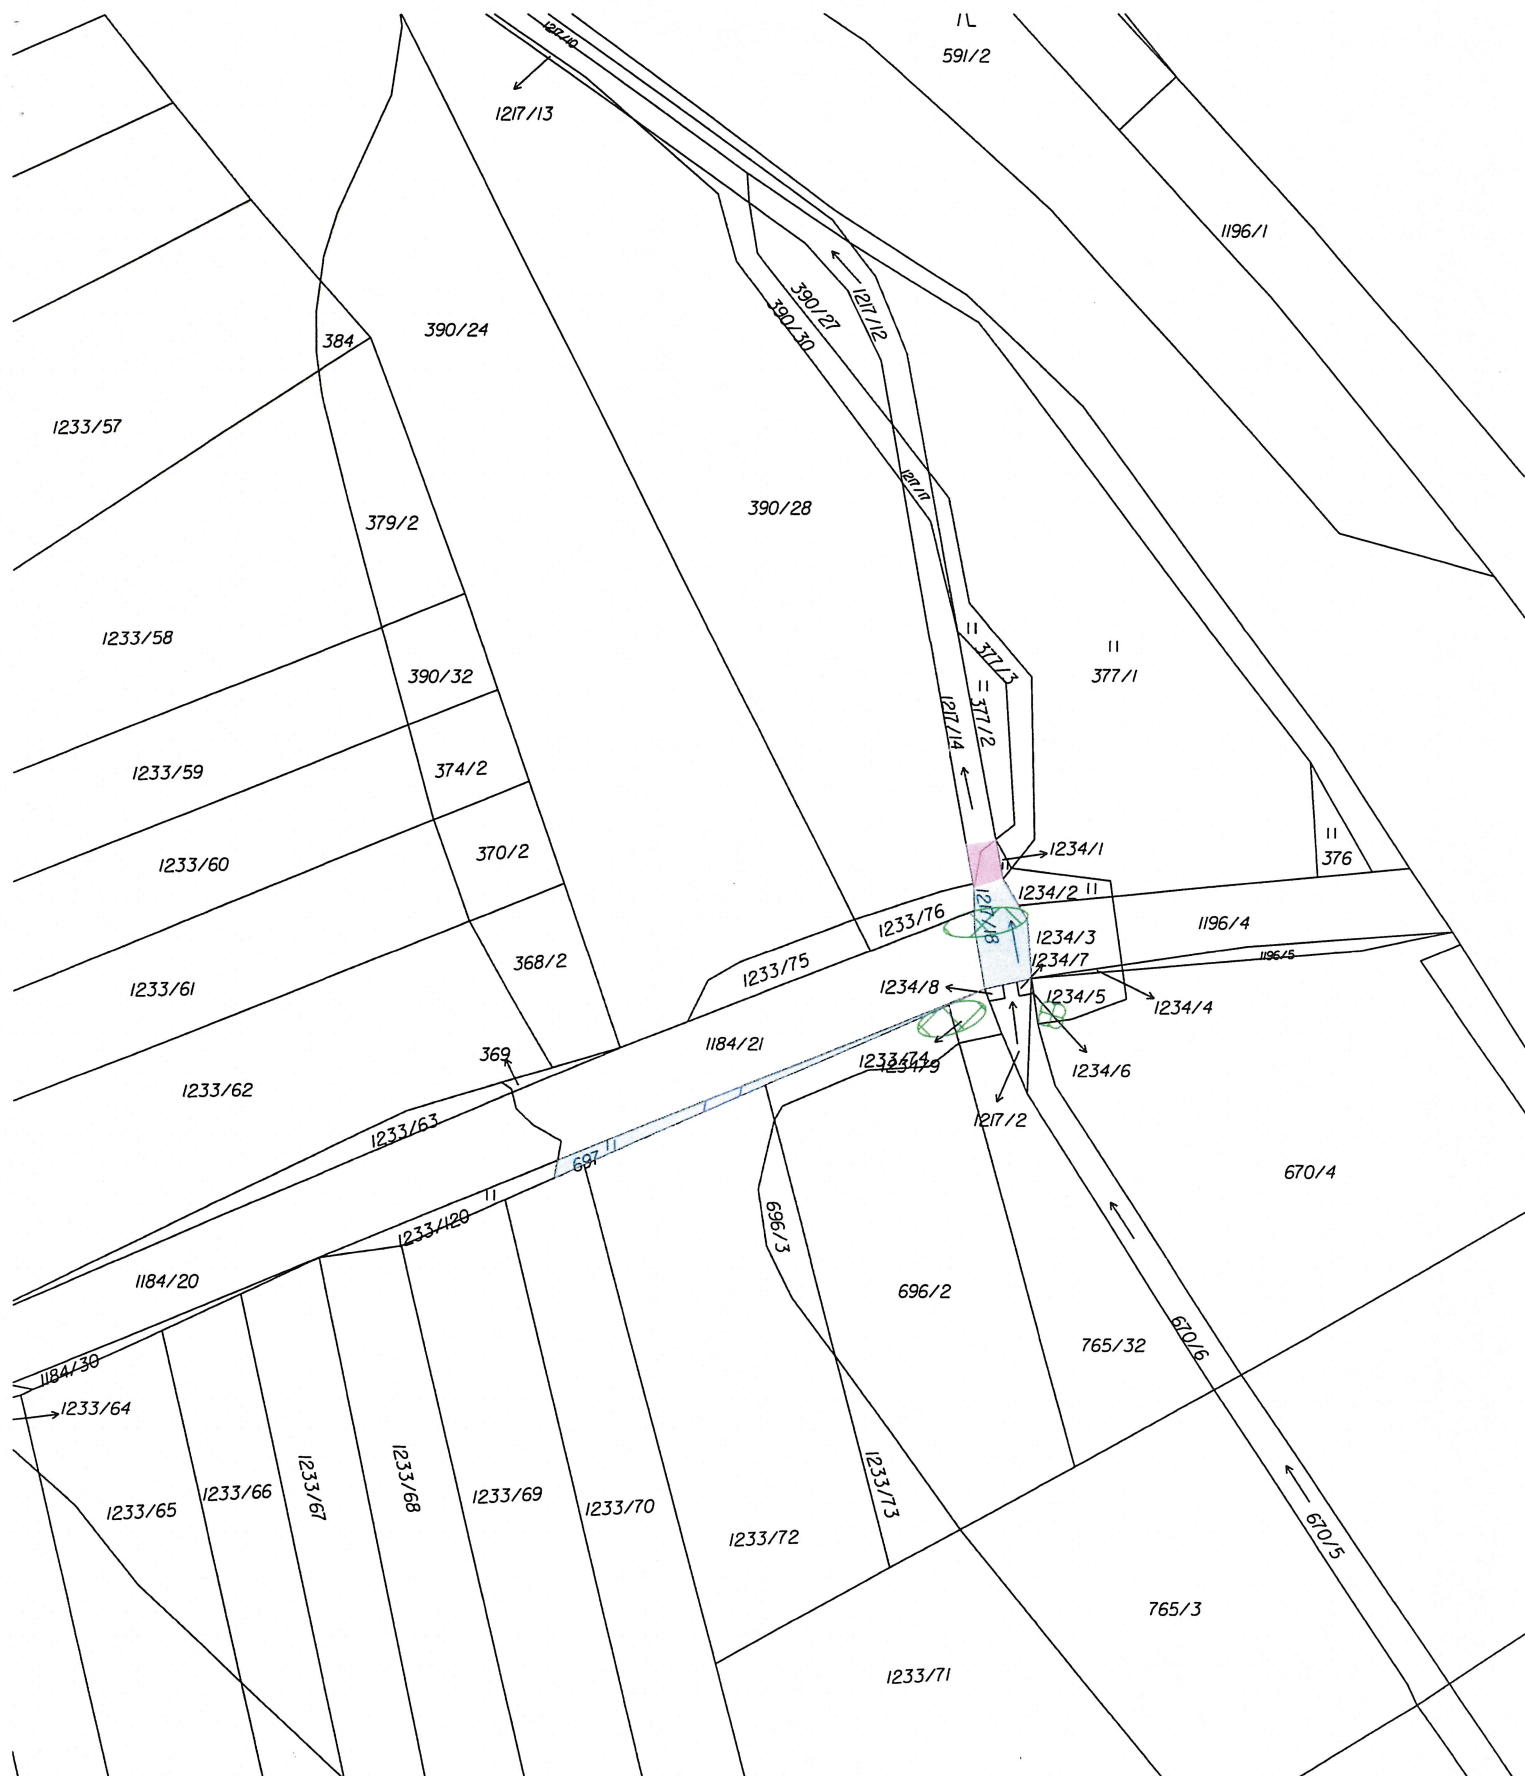

 INFORMATIVNÍ SITUACE - VÝŘEZ POZEMKŮ		 AFRY	Legenda	
Projekt: D35 Džbánov - Litomyšl, DSP				dočasný zábor nad 1 rok (nájem pozemku)
Zpracoval: AFRY CZ s.r.o., Magistrů, 1275/13, 140 00 Praha 4, IČ 473 07 218				dočasný zábor do 1 roku (nájem pozemku)
Vlastník/LV: viz přiložená tabulka				věcné břemeno
Kat. úz.: viz přiložená tabulka nebo grafika				katastrální mapa
			osa projektované trasy a staničení	
			porosty ke kácení	
			stromy ke kácení	
				